



МИНИСТЕРСТВО КУЛЬТУРЫ СТАВРОПОЛЬСКОГО КРАЯ

П Р И К А З

г. Ставрополь

«17» декабря 2010 г.

№ 819а

Об утверждении границы
территории объекта
культурного наследия

В соответствии со ст. 33 Федерального закона от 25 июня 2002 г. № 73-ФЗ «Об объектах культурного наследия (памятниках истории и культуры) народов Российской Федерации», Законом Ставропольского края от 16 марта 2006 г. № 14-кз «Об объектах культурного наследия (памятниках истории и культуры) в Ставропольском крае», Положением о министерстве культуры Ставропольского края, утвержденным постановлением Губернатора Ставропольского края от 14.06.08 г. № 553

ПРИКАЗЫВАЮ:

1. Утвердить прилагаемые:

границу территории объекта культурного наследия регионального значения «Первая в городе электростанция», 1895 г., г. Ставрополь, ул. Суворова, 2;

описание границы территории объекта культурного наследия регионального значения «Первая в городе электростанция», 1895 г., г. Ставрополь, ул. Суворова, 2;


правовой режим использования земельных участков в границе территории объекта культурного наследия регионального значения «Первая в городе электростанция», 1895 г., г. Ставрополь, ул. Суворова, 2.

2. Настоящий приказ вступает в силу со дня его подписания.

Министр

Т.П. Ивенская

Исп. Перехода И.А.

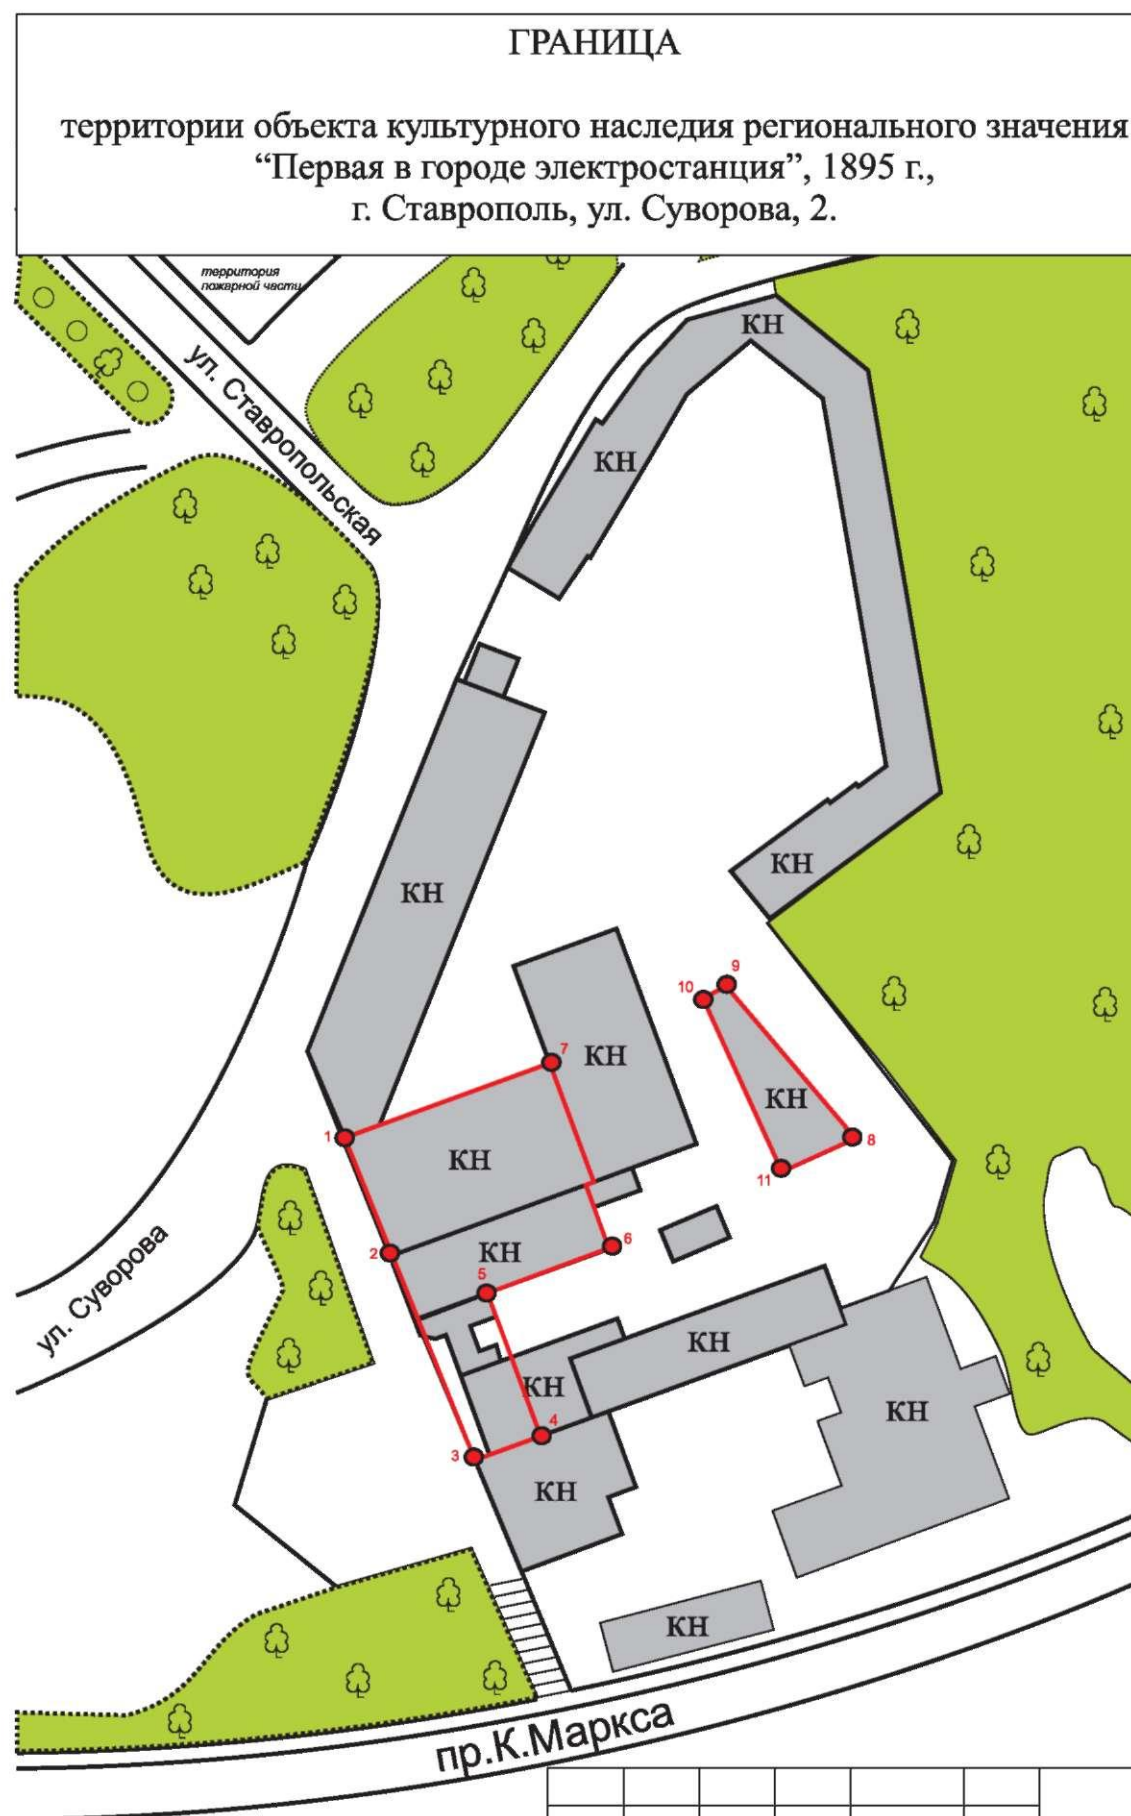

№п/п	WGS-84	МСК (МСК -26 (зона 1))	
		смещение на восток	смещение на север
1	45° 02' 53.46" 41° 58' 36.92"	1378383,97	479823,07
2	45° 02' 52.69" 41° 58' 37.46"	1378396,08	479799,43
3	45° 02' 51.74" 41° 58' 38.20"	1378412,67	479770,40
4	45° 02' 51.79" 41° 58' 38.41"	1378417,22	479771,91
5	45° 02' 52.78" 41° 58' 37.74"	1378402,19	479802,28
6	45° 02' 53.09" 41° 58' 38.60"	1378420,90	479812,18
7	45° 02' 53.86" 41° 58' 38.08"	1378409,19	479835,72
8	45° 02' 53.65" 41° 58' 40,04"	1378452,20	479829,80
9	45° 02' 54,23" 41° 58' 39,31"	1378435,99	479847,49
10	45° 02' 54,15" 41° 58' 39,10"	1378431,45	479844,99
11	45° 02' 53,50" 41° 58' 39,60"	1378442,65	479825,01

Условные обозначения:

- граница территории памятника
- точки границы территории памятника и её номер

Изм.	Лист	№ документа	Подп.	Дата
Руч. работ	Львагин			
Исполнитель	Колесниченко			
Съемка	Меркулов			
Ком. обработка	Меркулов			
Ком. обработка				

Российская Федерация
Министерство культуры Ставропольского края

Первая в городе электростанция

г. Ставрополь, ул. Суворова, 2

Лист	Листов	Масштаб
1	1	1:1000

ГУП “НАСЛЕДИЕ”

Приложение 2

к приказу министерства культуры
Ставропольского края
от «17» декабря 2010 г. № 819а

ОПИСАНИЕ

границы территории объекта культурного наследия регионального значения
«Первая в городе электростанция», 1895 г., г. Ставрополь, ул. Суворова, 2.

Территория памятника разделена на две части:

Часть 1: граница от точки 1 до точки 2 в юго-восточном направлении по границе западного фасада 16 метров; от точки 2 до точки 3 в юго-восточном направлении по границе западного фасада и далее в южном направлении 29 метров; от точки 3 до точки 4 в восточно-северо-восточном направлении 10 метров; от точки 4 до точки 5 в северном направлении 20 метров; от точки 5 до точки 6 в восточно-северо-восточном направлении 18 метров; от точки 6 до точки 7 в северо-северо-в-западном направлении 26 метров; от точки 7 до точки 1 в юго-западном направлении по границе северного фасада 29 метров;

Часть 2: граница территории совпадает с фасадами литер «Д» и «д2», от точки 8 до точки 9 в северо-западном направлении по границе восточного фасада 26 метров; от точки 9 до точки 10 по границе северного фасада 5 метров; от точки 10 до точки 11 по границе западного фасада 26 метров; от точки 11 до точки 8 по границе южного фасада в восточном направлении 10 метров.

№п/п	WGS-84	МСК (МСК -26 (зона 1))	
		смещение на восток	смещение на север
1	45° 02' 53,46" 41° 58' 36,92"	1378383,97	479823,07
2	45° 02' 52,69" 41° 58' 37,46"	1378396,08	479799,43
3	45° 02' 51,74" 41° 58' 38,20"	1378412,67	479770,40
4	45° 02' 51,79" 41° 58' 38,41"	1378417,22	479771,91
5	45° 02' 52,78" 41° 58' 37,74"	1378402,19	479802,28
6	45° 02' 53,09" 41° 58' 38,60"	1378420,90	479812,18
7	45° 02' 53,86" 41° 58' 38,08"	1378409,19	479835,72
8	45° 02' 53,65" 41° 58' 40,04"	1378452,20	479829,80
9	45° 02' 54,23" 41° 58' 39,31"	1378435,99	479847,49
10	45° 02' 54,15" 41° 58' 39,10"	1378431,45	479844,99
11	45° 02' 53,50" 41° 58' 39,60"	1378442,65	479825,01

