



УПРАВЛЕНИЕ СТАВРОПОЛЬСКОГО КРАЯ
ПО СОХРАНЕНИЮ И ГОСУДАРСТВЕННОЙ ОХРАНЕ
ОБЪЕКТОВ КУЛЬТУРНОГО НАСЛЕДИЯ

П Р И К А З

« 10 » апреля 2015 г.

№ 13

г. Ставрополь

О границе территории объекта культурного наследия регионального значения «Даниловское кладбище», 1830-е – 1969 годы

В соответствии с пунктом 5 статьи 3.1, пунктом 3 статьи 9.2, пунктом 2 статьи 33 Федерального закона от 25 июня 2002 г. № 73-ФЗ «Об объектах культурного наследия (памятниках истории и культуры народов Российской Федерации)», пунктом 18 статьи 6 Закона Ставропольского края от 16 марта 2006 г. № 14-кз «Об объектах культурного наследия (памятниках истории и культуры) народов Российской Федерации в Ставропольском крае», пунктом 10.3 Положения об управлении Ставропольского края по сохранению и государственной охране объектов культурного наследия, утвержденного постановлением Правительства Ставропольского края от 20 марта 2015 г. № 102-п

ПРИКАЗЫВАЮ:

1. Утвердить прилагаемые:
границу территории объекта культурного наследия регионального значения «Даниловское кладбище», 1830-е – 1969 годы, Ставропольский край, г. Ставрополь, Промышленный район;
описание границы территории объекта культурного наследия регионального значения «Даниловское кладбище», 1830-е – 1969 годы, Ставропольский край, г. Ставрополь, Промышленный район;
правовой режим использования земельных участков в границе территории объекта культурного наследия регионального значения «Даниловское кладбище», 1830-е – 1969 годы, Ставропольский край, г. Ставрополь, Промышленный район.

2. Настоящий приказ вступает в силу со дня его подписания.

3. Контроль за исполнением настоящего приказа оставляю за собой.

Начальник управления

Т.В.Гладикова

ГРАНИЦА ТЕРРИТОРИИ

объекта культурного наследия регионального значения «Даниловское кладбище», 1830-е – 1969 годы, Ставропольский край, г. Ставрополь, Промышленный район

УТВЕРЖДЕНА

приказом управления Ставропольского края по сохранению и государственной охране объектов культурного наследия от «10» апреля 2015 г. № 13

Условные обозначения:

— граница территории объекта культурного наследия

- - - граница зон с разными правовыми режимами земельного участка

Зона А - наименование зон с разными правовыми режимами земельного участка

1 ● - поворотная точка границы территории объекта культурного наследия

① - памятники, поставленные на государственную охрану


⑮ - здания, представляющие историко-культурную ценность

⑰ - сохранившиеся фундаменты зданий и сооружений

Экспликация:

- 1 - Могила Героя Советского Союза В.Г. Зайцева, 1956 г.
- 2 - Могила Героя Советского Союза И.А. Бурмистрова, 1962 г.
- 3 - Могила Героя Советского Союза Я.Н. Тюлькина, 1958 г.
- 4 - Братская могила воинов, павших в боях за г. Ставрополь в 1943 г., 1943 г.
- 5 - Братская могила воинов, павших в боях при обороне г. Ставрополя в период гражданской войны, 1918 г.
- 6 - Могила ст. лейтенанта И. Булкина, погибшего при освобождении Ставрополя, 1943 г.
- 7 - Могила партизана Г. Голенева, 1943 г.
- 8 - Могила Героя гражданской войны В.И. Книги, 1961 г.
- 9 - Могила А.К. Лопатина "Бати", 1909 г.
- 10 - Могила генерал-майора П.Т. Съедина, 1961 г.
- 11 - Могила Г.К. Праве, одного из основателей краеведческого музея, 1862-1925 гг.
- 12 - Могила В.Д. Беневского, композитора и дирижера, 1930 г.
- 13 - Братская могила детей, умерших в годы Великой Отечественной войны
- 14 - Дом с входными воротами Еврейского кладбища
- 15 - Причтовый дом.
- 16 - Фундамент каменных арочных ворот.
- 17 - Фундамент Даниловской церкви

масштаб 1:2000

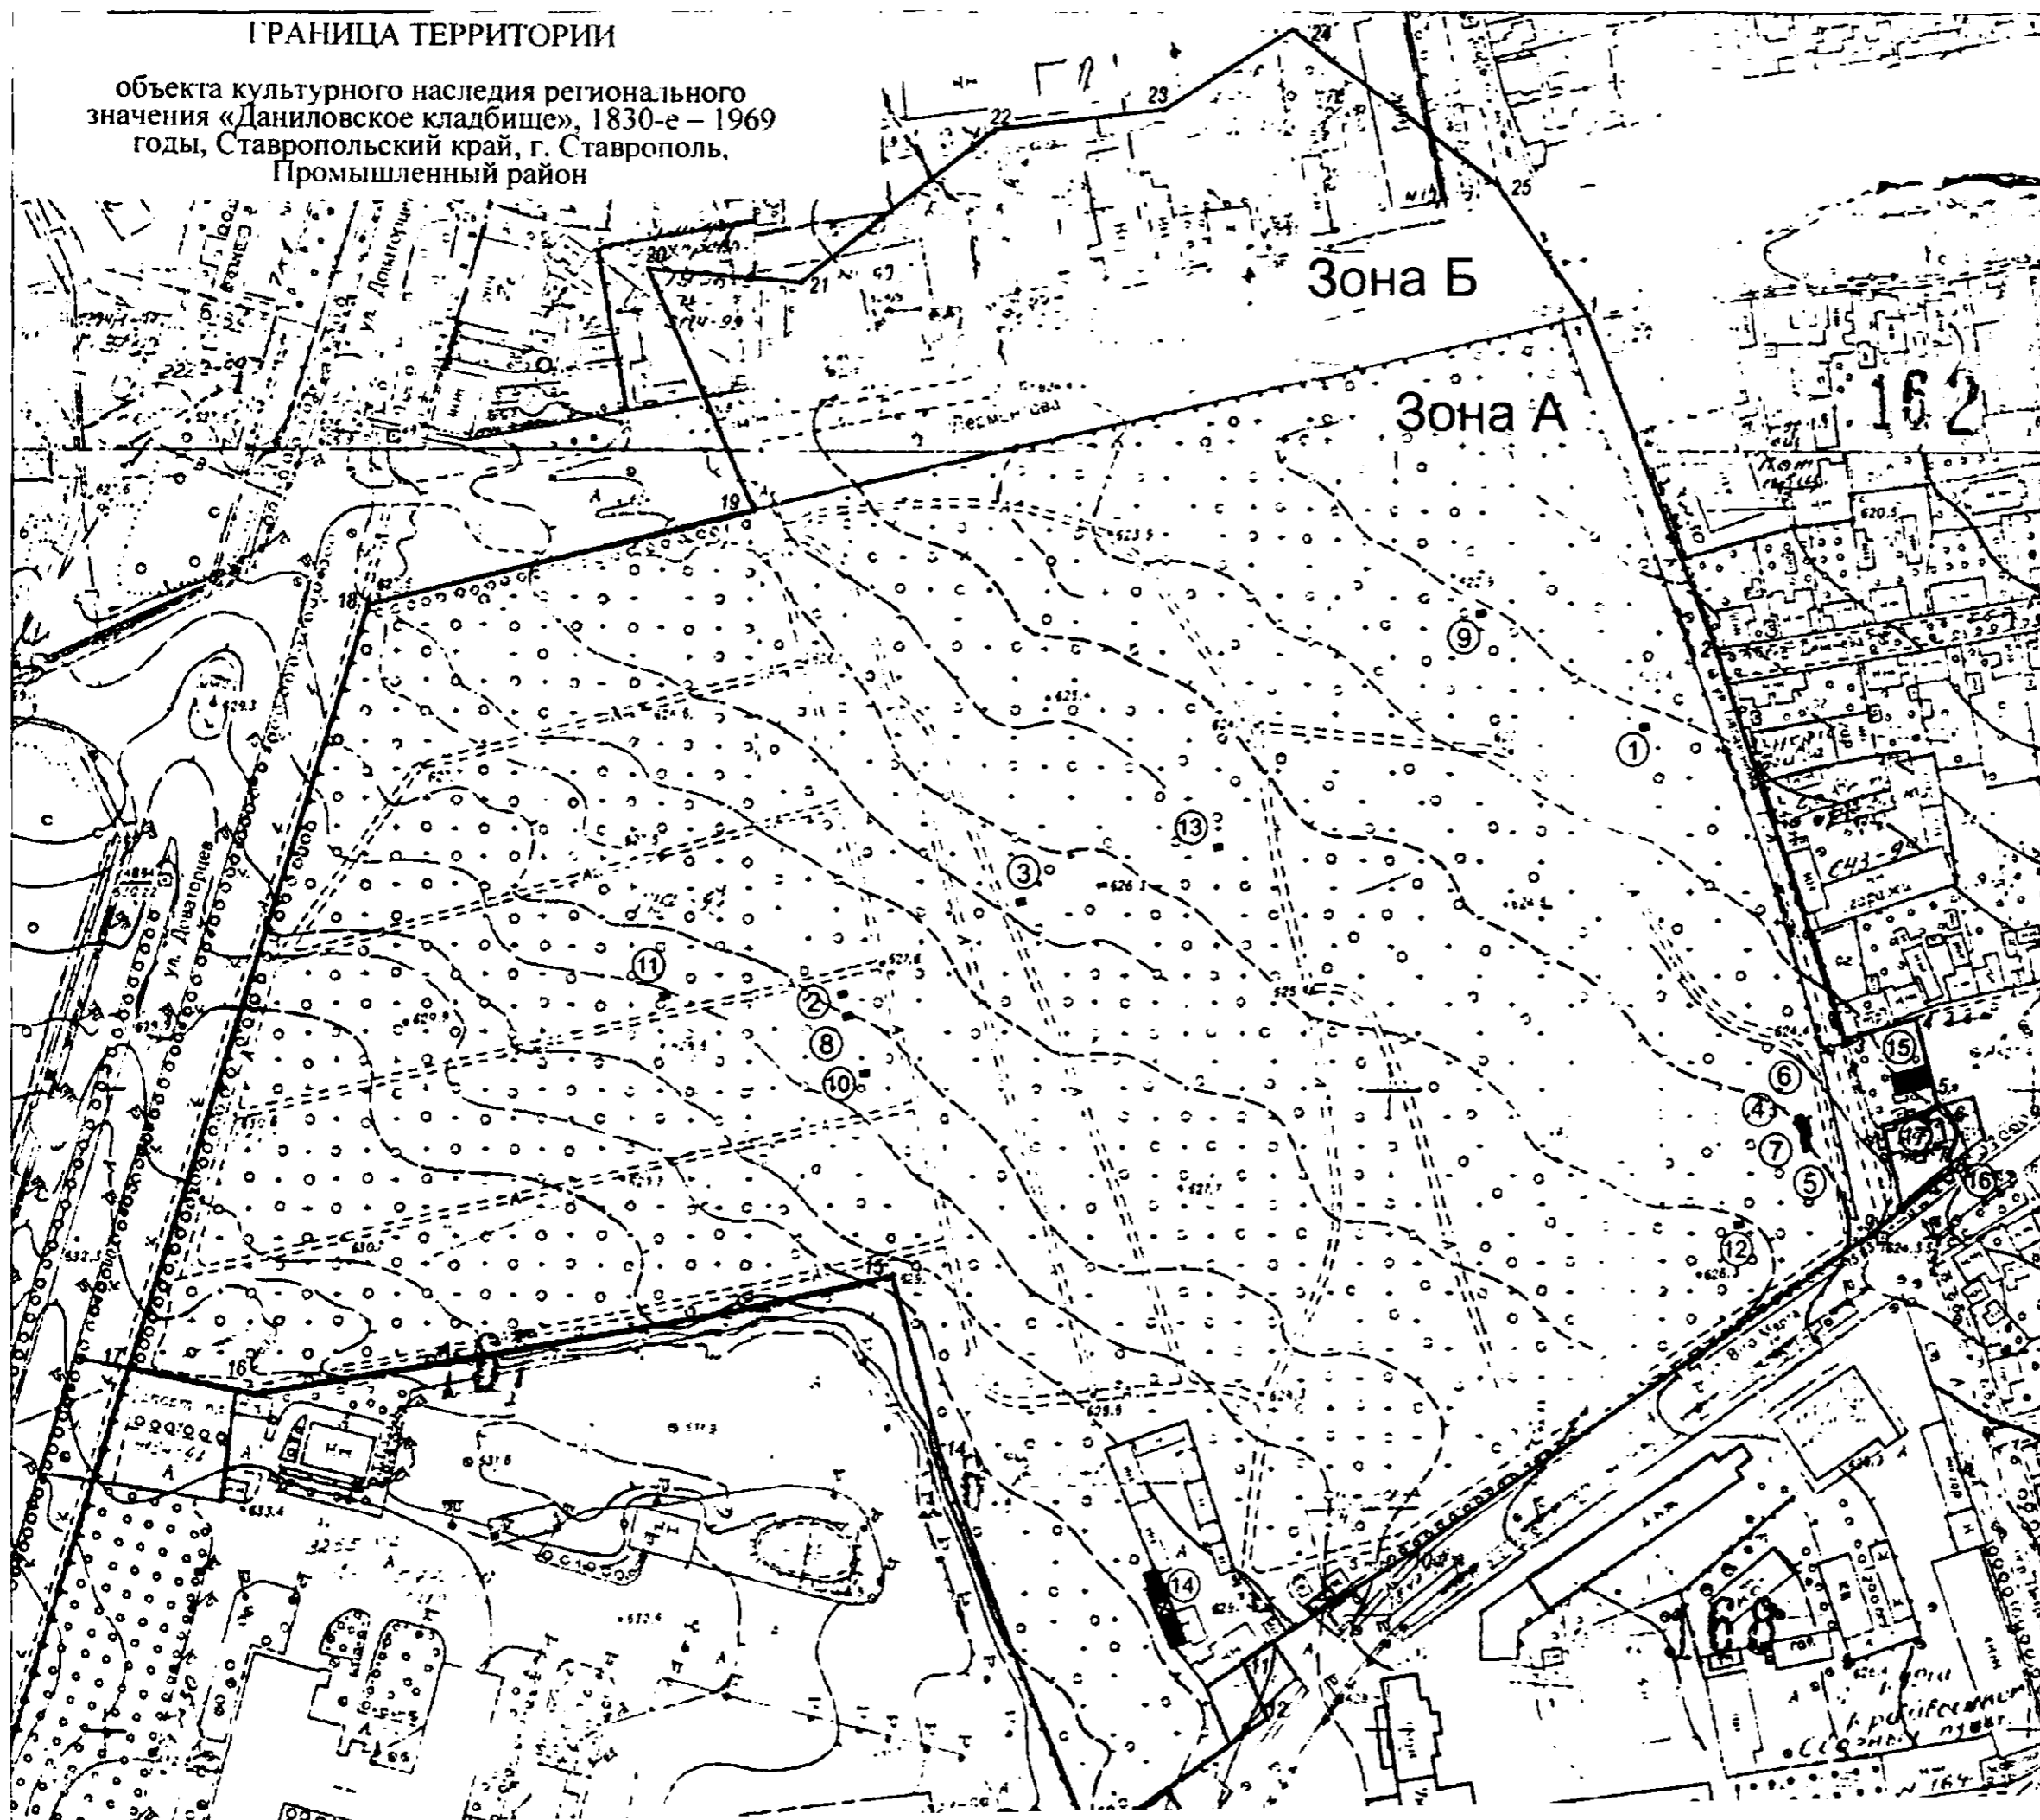

КООРДИНАТЫ ПОВОРОТНЫХ ТОЧЕК

границы территории объекта культурного наследия регионального значения
«Даниловское кладбище», 1830-е – 1969 годы, Ставропольский край,
г. Ставрополь, Промышленный район.

№ п/п	WGS 84		МСК 26 от СК 95	
	B	L	X	Y
1	45°01'55.13803"	41°56'35.52251"	475721.49	1315334.17
2	45°01'51.78520"	41°56'37.28601"	475618.08	1315373.02
3	45°01'47.81259"	41°56'39.28765"	475495.55	1315417.13
4	45°01'48.02149"	41°56'40.26275"	475502.05	1315438.46
5	45°01'47.15968"	41°56'40.53621"	475475.46	1315444.51
6	45°01'46.93915"	41°56'40.87122"	475468.67	1315451.86
7	45°01'46.63329"	41°56'40.72080"	475459.22	1315448.59
8	45°01'46.43135"	41°56'40.79138"	475452.99	1315450.15
9	45°01'45.83592"	41°56'39.67245"	475434.55	1315425.70
10	45°01'42.66023"	41°56'33.24356"	475336.18	1315285.20
11	45°01'41.49473"	41°56'30.72037"	475300.07	1315230.05
12	45°01'40.90491"	41°56'31.06923"	475281.88	1315237.73
13	45°01'39.63407"	41°56'28.38219"	475242.51	1315179.00
14	45°01'43.56480"	41°56'26.40130"	475363.75	1315135.35
15	45°01'45.40757"	41°56'25.69478"	475420.60	1315119.75
16	45°01'44.14655"	41°56'16.84903"	475381.22	1314926.20
17	45°01'44.43178"	41°56'14.77786"	475389.92	1314880.84
18	45°01'52.20728"	41°56'18.11707"	475630.12	1314953.38
19	45°01'53.16271"	41°56'23.70633"	475659.90	1315075.66
20	45°01'55.62109"	41°56'22.13655"	475735.71	1315041.12
21	45°01'55.49180"	41°56'24.30563"	475731.83	1315088.61
22	45°01'57.05018"	41°56'27.07650"	475780.08	1315149.15
23	45°01'57.26546"	41°56'29.47973"	475786.85	1315201.74
24	45°01'58.15550"	41°56'31.29774"	475814.42	1315241.47
25	45°01'56.50793"	41°56'34.19909"	475763.71	1315305.10
1	45°01'55.13803"	41°56'35.52251"	475721.49	1315334.17

УТВЕРЖДЕНО

приказом управления Ставропольского
края по сохранению и государственной
охране объектов культурного наследия
от «10» *апреля* 2015 г. № *13*

ОПИСАНИЕ ГРАНИЦЫ ТЕРРИТОРИИ

объекта культурного наследия регионального значения «Даниловское
кладбище», 1830-е – 1969 годы, Ставропольский край, г. Ставрополь,
Промышленный район

Граница территории объекта культурного наследия проходит: от точки 1 до точки 2 – в юго-восточном направлении вдоль красной линии ул. Балахонова до пр. Дежнёва; от точки 2 до точки 3 – в юго-восточном направлении вдоль красной линии ул. Балахонова до угла забора крайнего участка; от точки 3 до точки 4 – в северо-восточном направлении вдоль красной линии ул. 8-го Марта; от точки 4 до точки 5 – в южном направлении в створе стены каменного дома; от точки 5 до точки 7 (через точку 6) – по дуге окружности; от точки 7 до точки 8 – в южном направлении до середины тротуара по ул. 8-го Марта; от точки 8 до точки 9 – в юго-западном направлении параллельно проезжей части; от точки 9 до точки 10 – в юго-западном направлении по внутреннему бордюру тротуара по ул. 8-го Марта; от точки 10 до точки 11 – в юго-западном направлении вдоль каменного забора; от точки 11 до точки 12 – в юго-восточном направлении в сторону проезжей части; от точки 12 до точки 13 – в юго-западном направлении через АЗС, автомойку, автостоянку; от точки 13 до точки 14 – в северо-западном направлении по направлению, затем вдоль железобетонного забора; от точки 14 до точки 15 – в северо-западном направлении вдоль железобетонного забора; от точки 15 до точки 16 – в юго-западном направлении вдоль металлического решетчатого забора; от точки 16 до точки 17 – в западном направлении вдоль металлического решетчатого забора; от точки 17 до точки 18 – в северном направлении вдоль металлического решетчатого забора; от точки 18 до точки 19 – в восточном направлении вдоль металлического решетчатого забора; от точки 19 до точки 20 – в северо-западном направлении через проезжую часть ул. Лермонтова; от точки 20 до точки 21 – в восточном направлении; от точки 21 до точки 22 – в северо-восточном направлении; от точки 22 до точки 23 – в восточном направлении; от точки 23 до точки 24 – в северо-восточном направлении; от точки 24 до точки 25 – в юго-восточном направлении через пер. Восточный; от точки 25 до точки 1 – в юго-восточном направлении через проезжую часть ул. Лермонтова в направлении угла забора крайнего участка.

УТВЕРЖДЕН

приказом управления Ставропольского края по сохранению и государственной охране объектов культурного наследия от «10» апреля 2015 г. № 13

ПРАВОВОЙ РЕЖИМ

земельного участка в границах территории объекта культурного наследия регионального значения «Даниловское кладбище», 1830-е – 1969 годы, Ставропольский край, г. Ставрополь, Промышленный район

В границах территории объекта культурного наследия «Даниловское кладбище», 1830-е – 1969 годы (далее – памятник) установлен следующий правовой режим:

I. В пределах зоны А (в соответствии с границами территории памятника):

Разрешается:

1. Проведение научно-исследовательских, изыскательских, научно-проектных и ремонтно-реставрационных работ, направленных на обеспечение физической сохранности памятника, его территории, а также находящихся в границах его территории объектов культурного наследия, исторических зданий, могил, надгробий, мемориалов, в том числе по консервации, ремонту, реставрации, приспособлению для современного использования с соблюдением требований Федерального закона от 25.06.2002 № 73-ФЗ «Об объектах культурного наследия (памятниках истории и культуры) народов Российской Федерации».

2. Выявление и восстановление утраченных частей и элементов памятника или находящихся в границах его территории объектов культурного наследия, исторических зданий, могил, надгробий, мемориалов на основании историко-культурных исследований.

3. Проведение работ, направленных на выявление сохранение и восстановление характерной для памятника историко-градостроительной и природной среды, исторических зданий и сооружений, исторической планировочной структуры на основании историко-культурных исследований.

4. Проведение работ по озеленению и благоустройству территории памятника, уходу за зелеными насаждениями.

5. Хозяйственная деятельность, не нарушающая целостности памятника, его территории, находящихся в границах его территории объектов культурного наследия, исторических зданий, могил, надгробий, мемориалов, и не создающая угрозу их повреждения, разрушения или уничтожения по согласованию с государственным органом охраны памятников.

Запрещается:

1. Снос, разрушение памятника или его отдельных частей.

2. Производство каких-либо изменений внешнего и внутреннего вида памятника, его территории, находящихся в границах территории объектов культурного наследия, исторических зданий, могил, надгробий, мемориалов, их конструктивных и отделочных элементов, не связанное с восстановлением исторического облика или планировочной структуры.

3. Строительство на территории памятника новых сооружений, снос, перестройка, изменение находящихся в границах территории памятника объектов культурного наследия, исторических зданий, могил, надгробий, мемориалов, а также зданий и сооружений, обладающих архитектурно-художественной или исторической ценностью или составляющих подлинное историческое окружение или характерную историческую архитектурную среду.

4. Производство на памятнике или находящихся в границах его территории объектах культурного наследия, исторических зданиях, могилах, надгробиях, мемориалах любых работ, в том числе связанных с реставрацией и приспособлением, без наличия изготовленной и утвержденной в порядке, установленном Федеральным законом от 25.06.2002 № 73-ФЗ «Об объектах культурного наследия (памятниках истории и культуры) народов Российской Федерации» научно-проектной документации.

5. Размещение на территории памятника рекламных, информационных вывесок и стендов, прикрепление к стенам зданий и сооружений, расположенных в границах территории памятника разного назначения тросов, кронштейнов, растяжек, болтов, крючьев, установка кондиционеров и других предметов, влияющих на восприятие памятника без согласования с государственным органом охраны памятников.

6. Хозяйственная деятельность, нарушающая целостность памятника или находящихся в границах его территории объектов культурного наследия, исторических зданий, могил, надгробий, мемориалов или создающая угрозу их повреждения, разрушения, уничтожения.

7. Проектирование и проведение землеустроительных, земляных, строительных, мелиоративных, хозяйственных и иных работ не связанных с сохранением памятника, его территории или находящихся в границах его территории объектов культурного наследия, исторических зданий, могил, надгробий, мемориалов; прокладка не относящихся к ним коммуникаций, дорог, устройство гаражей и автостоянок.

8. Изменение гидрогеологических и экологических условий, необходимых для обеспечения сохранности памятника или его территории.

9. Засорение территории памятника бытовыми и промышленными отходами любого вида и форм.

10. Использование территории памятника:

- под склады и производство взрывчатых, огнеопасных, загрязняющих материалов, гигроскопических материалов и материалов имеющих вредные выделения;

- под мастерские и отдельные цеха производств, имеющих механические двигатели;

- под хранилища и для производства едких химических и красочных веществ или продуктов, выделяющих вредные испарения в процессе брожения.

11. Ограничение доступности памятника и его территории для научных исследований.

II. В пределах зоны Б (в соответствии с границами территории памятника):

Разрешается:

1. Проведение научно-исследовательских, изыскательских, научно-проектных и ремонтно-реставрационных работ, направленных на обеспечение физической сохранности территории памятника или находящихся в границах его территории могил и захоронений с соблюдением требований Федерального закона от 25.06.2002 № 73-ФЗ «Об объектах культурного наследия (памятниках истории и культуры) народов Российской Федерации».

2. Выявление и восстановление утраченных частей и элементов памятника или находящихся в границах его территории могил и захоронений на основании историко-культурных исследований.

3. Проведение работ, направленных на выявление, сохранение и восстановление характерной для памятника историко-градостроительной и природной среды, исторических зданий и сооружений, исторической планировочной структуры на основании историко-культурных исследований.

4. Проведение работ по озеленению и благоустройству территории памятника, уходу за зелеными насаждениями.

5. Хозяйственная деятельность, не нарушающая целостности находящихся в границах территории памятника могил, захоронений, и не создающая угрозу их повреждения, разрушения или уничтожения по согласованию с государственным органом охраны памятников.

Запрещается:

1. Снос, разрушение, изменение находящихся в границах территории памятника могил, захоронений или их отдельных частей.

2. Строительство на территории памятника новых постоянных или временных зданий и сооружений, прокладка новых коммуникаций.

3. Производство на территории памятника работ, связанных с выявлением и восстановлением утраченных частей и элементов памятника или находящихся в границах его территории могил и захоронений, без наличия изготовленной и утвержденной в порядке, установленном Федеральным законом от 25.06.2002 № 73-ФЗ «Об объектах культурного наследия (памятниках истории и культуры) народов Российской Федерации» научно-проектной документации.

4. Проектирование и проведение землеустроительных, земляных, строительных, мелиоративных, хозяйственных и иных работ, нарушающих целостность могил, захоронений или создающих угрозу их повреждения, разрушения, уничтожения.

5. Изменение гидрогеологических и экологических условий, необходимых для обеспечения сохранности территории памятника.

6. Засорение территории памятника бытовыми и промышленными отходами любого вида и форм.

7. Использование территории памятника:

- под склады и производство взрывчатых, огнеопасных, загрязняющих материалов, гигроскопических материалов и материалов, имеющих вредные выделения;

- под мастерские и отдельные цеха производств, имеющих механические двигатели;

- под хранилища и для производства едких химических и красочных веществ или продуктов, выделяющих вредные испарения в процессе брожения.

8. Ограничение доступности территории памятника для научных исследований.